


H@CF=G'9H5p9

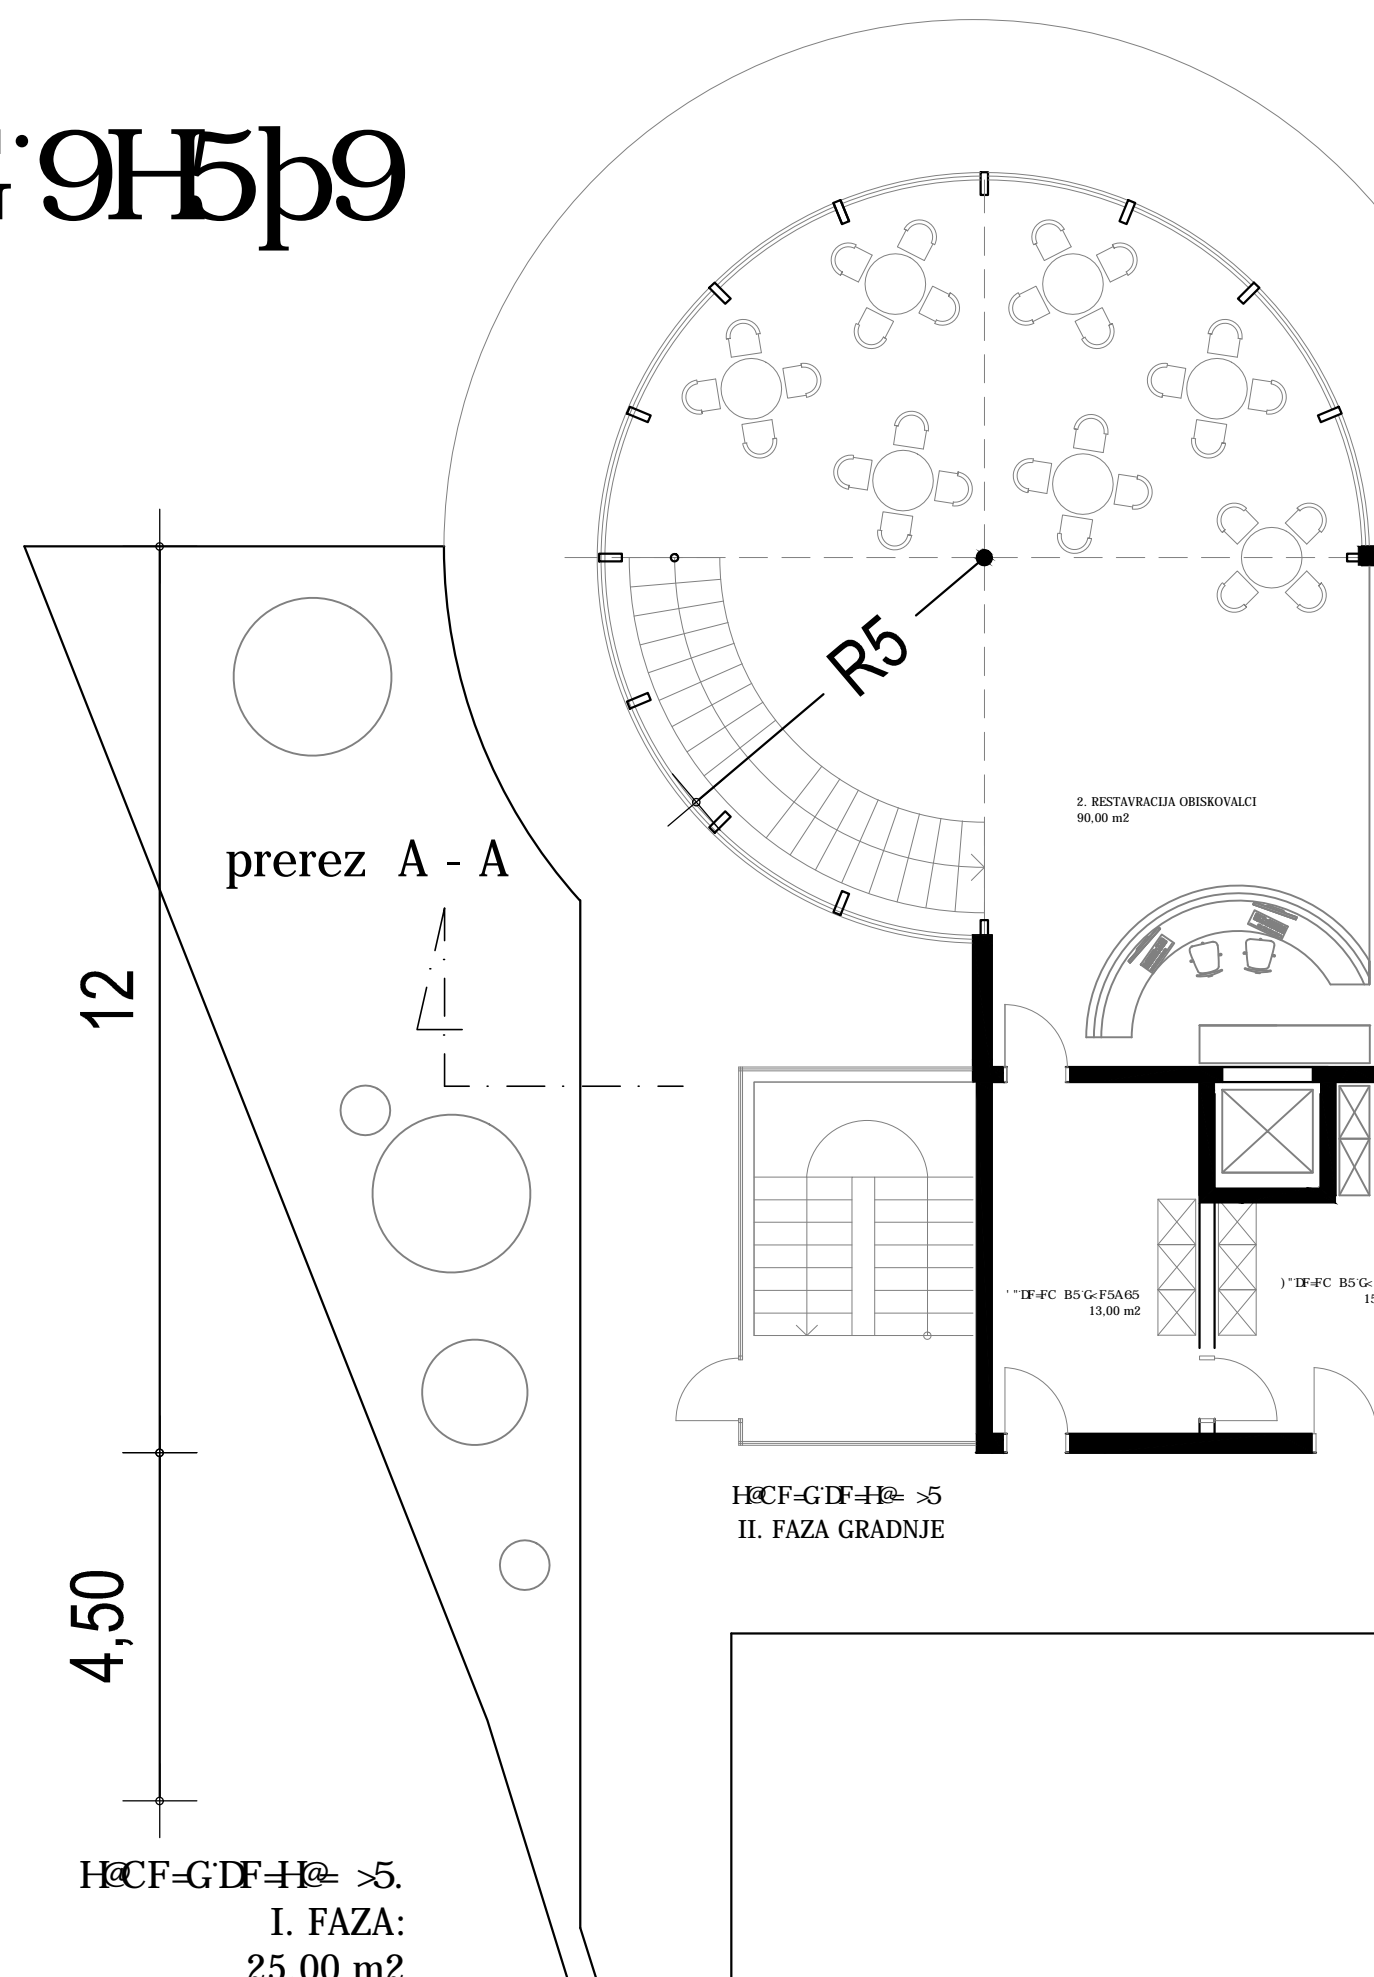

prerez A - A

prerez B - B

H@CF=G' DF=H@ >5

prerez A -

1. RECEPCIJA

2. NADZORNA PISARNA

4. GARDEROBE

) "G5B+5F=>9'p9BG?9'

* "G5B+5F=>9'ACü?='

+ "G5B+5F=>9'ACü?='

, "H ü="

- "BCpB5'DFü=@5'
- I. FAZA:

25,00 m2

9,30 m2

100,00 m2

13,00 m2

13,00 m2

13,00 m2

8,00 m2

12,50 m2

SKUPAJ: 12,50 m2

1. RESTAVRACIJA - KOPALCI

2. RESTAVRACIJA - OBISKOVALCI

' "DF=FC B5'G<F5A65'

) "DF=FC B5'G<F5A65'

6. DOSTOPNI HODNIK

+ "G5B+5F=>9'ACü?='

, "G5B+5F=>9'p9BG?9'

9. POSEBNA SOBA
- II. FAZA:

55,00 m2

90,00 m2

13,00 m2

15,00 m2

9,50 m2

8,00 m2

8,00 m2

20,00 m2

SKUPAJ: 218,50 m2

TLORIS NADSTROPJA:

1. RESTAVRACIJA - OBISKOVALCI
- II. FAZA:

65,00 m2

SKUPAJ: 65,00 m2

II. FAZA GRADNJE

I. FAZA GRADNJE

Občina Tržič,
Trg svobode 18, 4290 Tržič

naziv objekta:

65N9B=Hf'p= 'G'GDF9A@5>C =A=C6>9?H=

vrsta proj. dok.:

IDZ - PROGRAMSKA ZASNOVA

risba:

SRVISNI OBJEKT KOPALIŠČA
TLORIS PRITLIČJA

merilo:

1:200

odg. vodja projekta.:

F. NADIŽAR u.d.i.a.

datum:

DECEMBER 2011

sodelavec:

A. CEGNAR u.d.i.a.

podpis:

15.5.

B58-p5FzXc" c"

4000 KRANJ

Maistrov trg 12

Tel.: 04 / 281 46 00

Fax.: 04 / 202 14 89