3. NAČRT OBMOČJA Z NAČRTOM PARCELACIJE

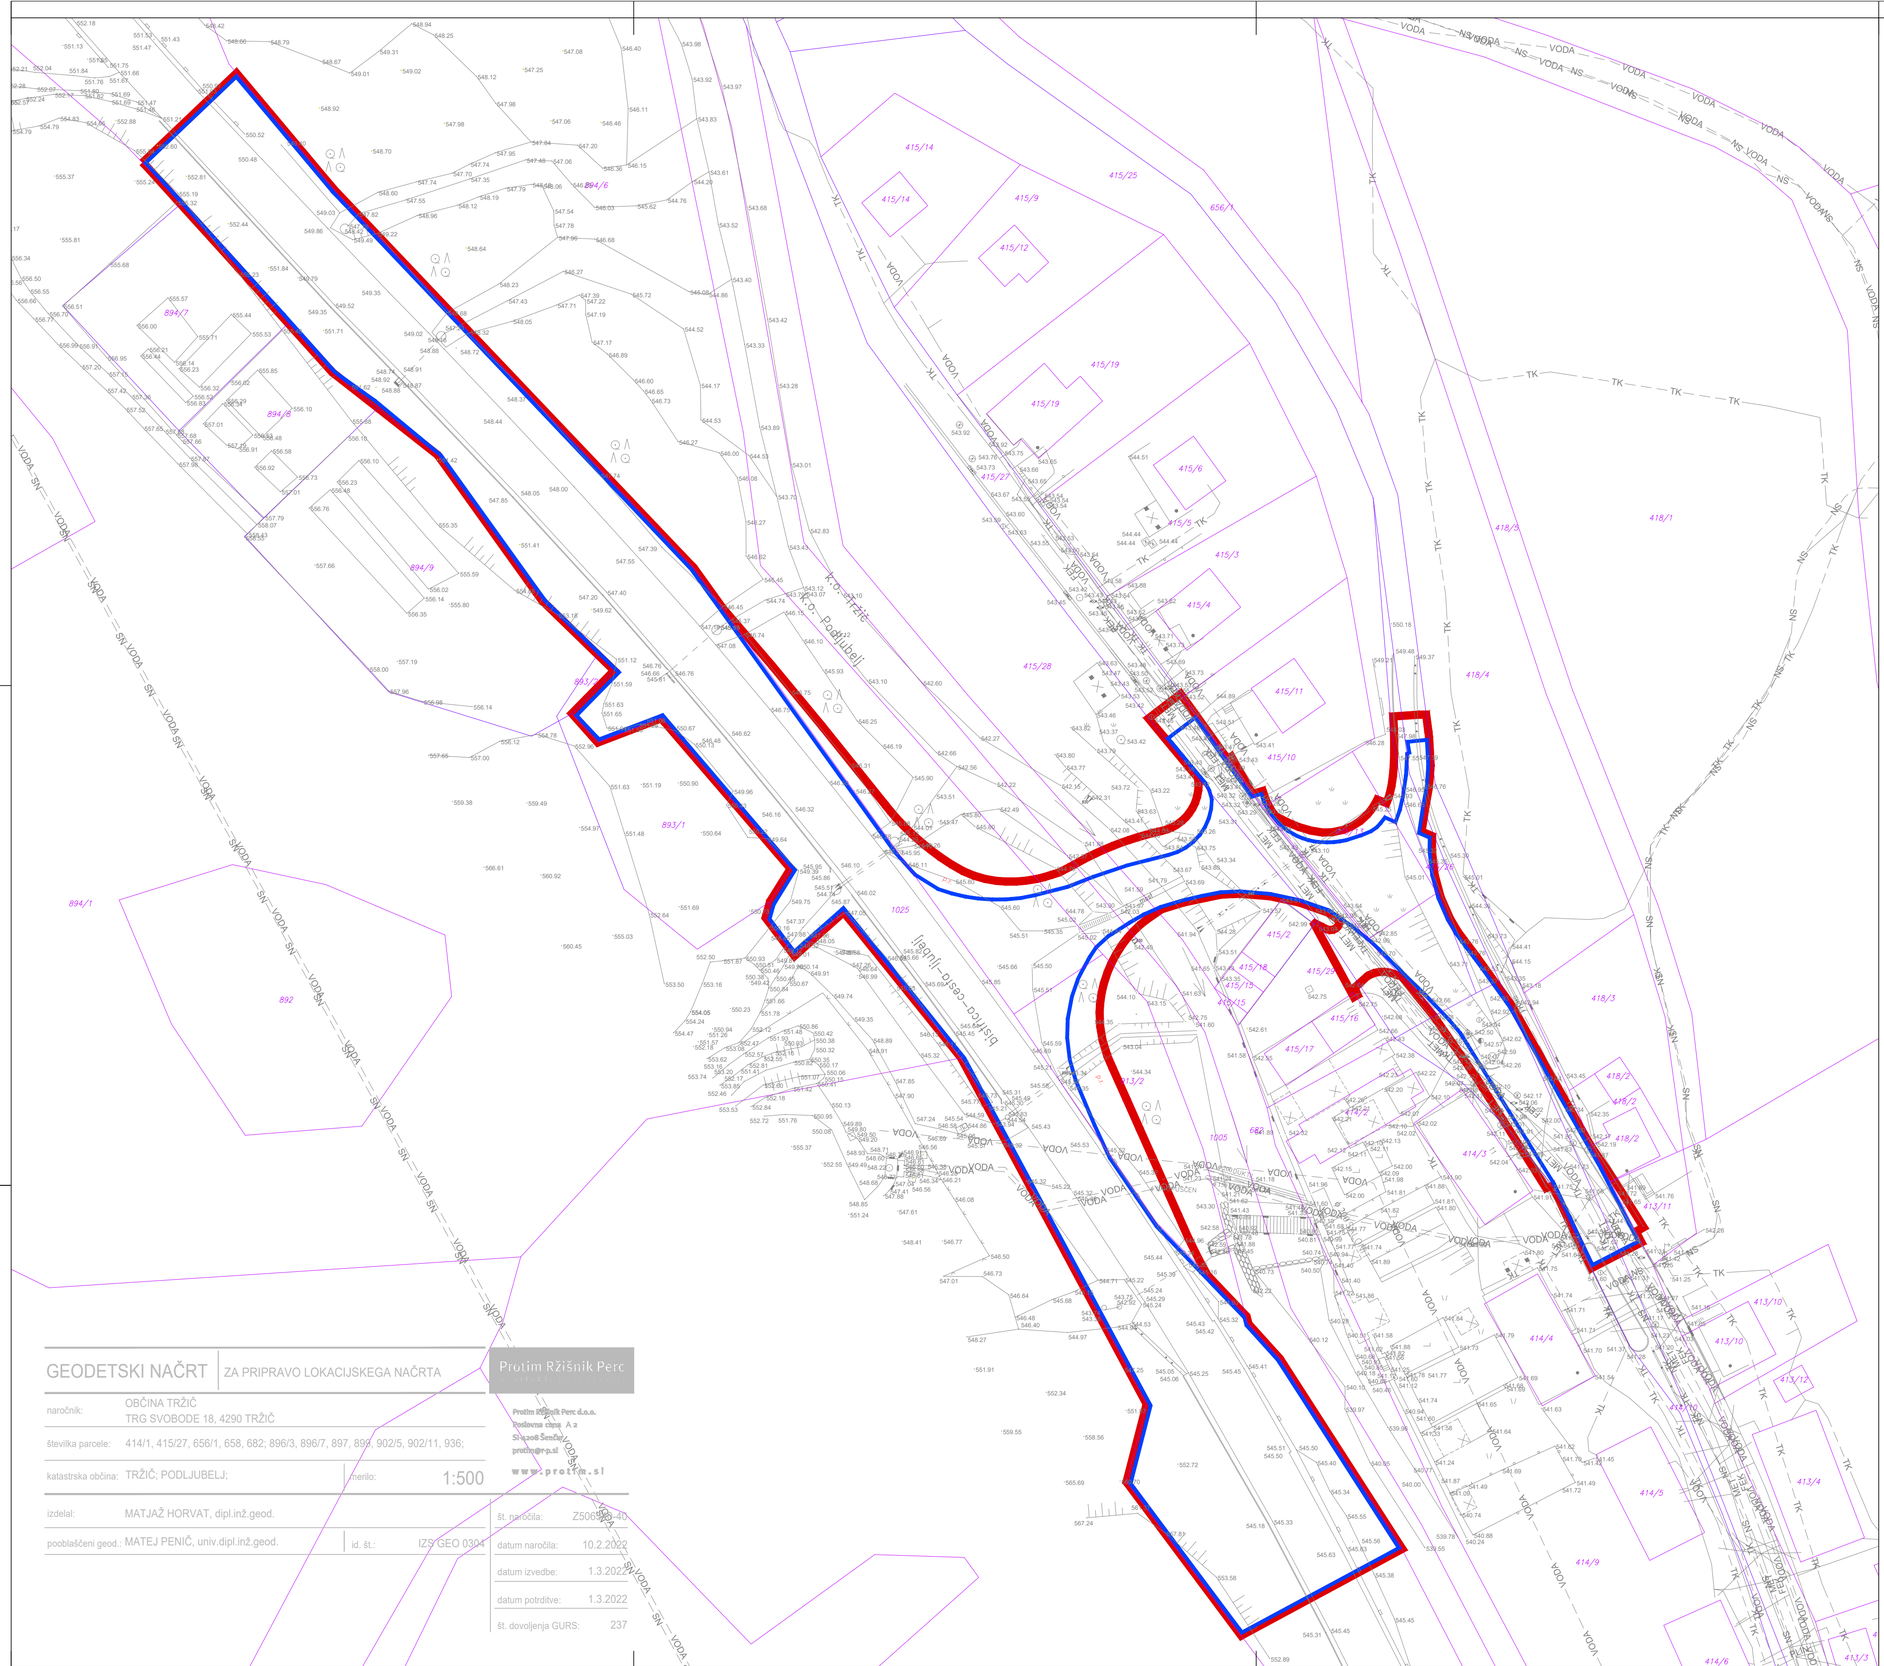

LEGENDA:

- MEJA OPPN
- MEJA EUP
- GEODETSKI POSNETEK
- 415/4 MEJA ZEMLJIŠKE PARCELE
- VODA — VODOVOD - obst.
- FEK — FEKALNA KANALIZACIJA - obst.
- MET — METEORNA KANALIZACIJA - obst.
- TK — TK - VOD - TELEKOM - obst.
- SN — ELEKTRIKA - SN - obst. (PODZEMNI VOD)
- NN — ELEKTRIKA - NN - obst.
- PLIN — PLINOVOD - obst.

S

GEODETSKI NAČRT | ZA PRIPRAVO LOKACIJSKEGA NAČRTA

Protim Ržišnik Perc

Protim RŽišnik Perc d.o.o.
Poslovna cona A 2a
SI-4208 Šenčur
protim@rp.si
www.protim.si

naročnik:	OBČINA TRŽIČ TRG SVOBODE 18, 4290 TRŽIČ
številka parcele:	414/1, 415/27, 656/1, 658, 682; 896/3, 896/7, 897, 899, 902/5, 902/11, 936;
katastrska občina:	TRŽIČ; PODLJUBELJ;
merilo:	1:500
izdelal:	MATJAŽ HORVAT, dipl.inž.geod.
pooblaščeni geod.:	MATEJ PENIČ, univ.dipl.inž.geod.
id. št.:	IZS GEO 0304
št. naročila:	Z5065/40
datum naročila:	10.2.2022
datum izvedbe:	1.3.2022
datum potditve:	1.3.2022
št. dovoljenja GURS:	237

OBČINSKI PODROBNI PROSTORSKI NAČRT TRŽ 23 SEVERNI PRIKLJUČEK

Protim RŽišnik Perc d.o.o.
Poslovna cona A 2a
SI-4208 Šenčur
protim@rp.si
www.protim.si

pripravljalec: subscriber:	OBČINA TRŽIČ Trg svobode 18, 4290 Tržič
investitor: investor:	OBČINA TRŽIČ Trg svobode 18, 4290 Tržič
naziv podrobnega načrta: municipal detail plan:	**OBČINSKI PODROBNI PROSTORSKI NAČRT TRŽ 23 SEVERNI PRIKLJUČEK**
naslov risbe: drawing title:	**PRIKAZ OBMOČJA OPPN NA GEODETSKEM POSNETKU**
ID:	2842
odg.vodja izdelave OPPN: senior spatial planner:	EVGENIJA PETAK, univ. dipl. inž. arh. — id. št.: id no.: ZAPS 1111 PA PPN
merilo: scale:	1:500
prostorski načrtovalec: spatial planner:	EVGENIJA PETAK, univ. dipl. inž. arh. — id. št.: id no.: ZAPS 1111 PA PPN
faza projekta: project phase:	OPPN
sodelavec: co-worker:	ŠPELA KRAGELJ BRAČKO, univ. dipl. inž. kraj. arh.
datoteka: file:	P158590_OPPN.dwg
št. projekta: project no.:	P 158590
sodelavec: co-worker:	
datum: date:	8/2023
št. risbe: drawing no.:	3.1