
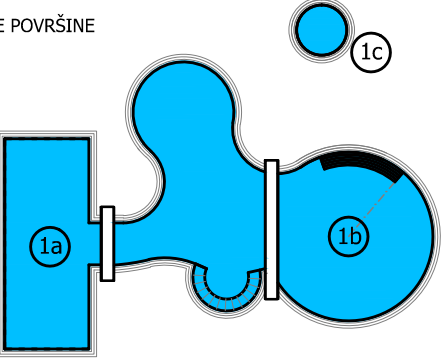
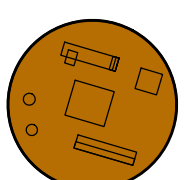
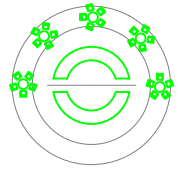
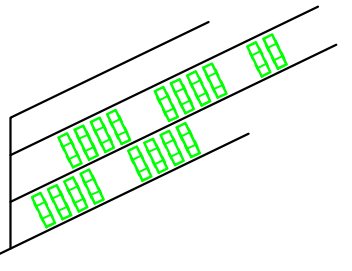
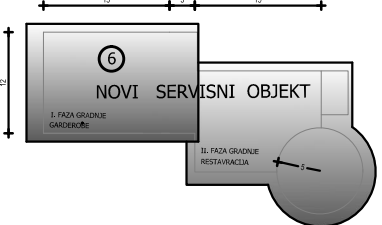
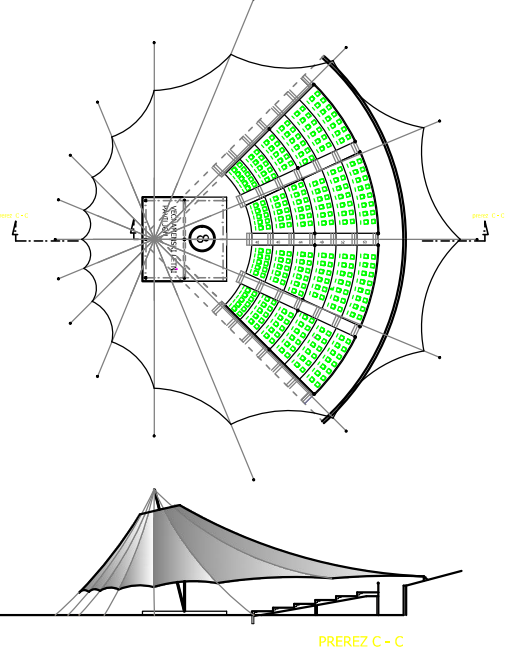
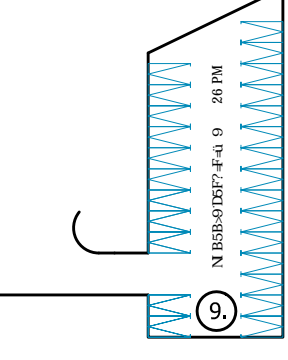
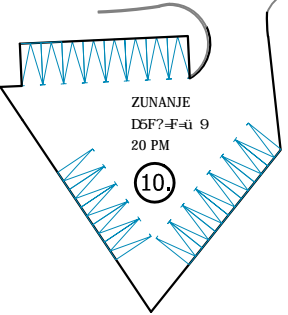
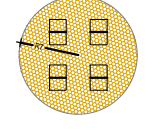
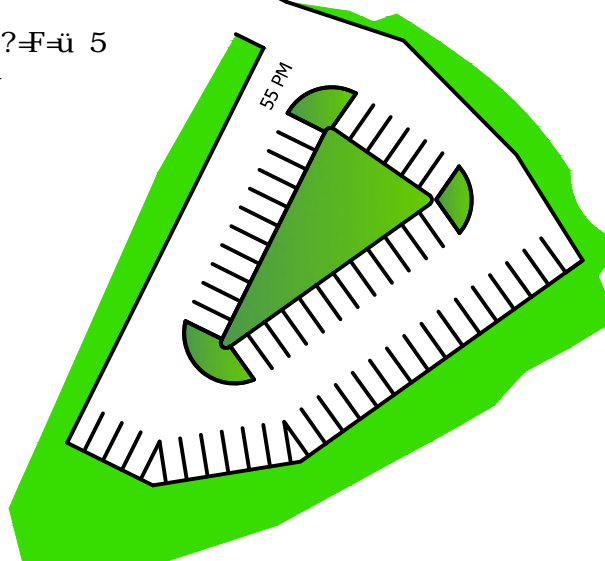



<p>1 VODNE POVRŠINE</p> 	<p>VODNE POVRŠINE:</p> <p>1a - ZUNANJI BAZEN (globina 135cm) 25m/10m= NETTO: 250,00 m2</p> <p>1b - ZUNANJI BAZEN (globina 135cm) = NETTO: 671,30 m2</p> <p>1c - ZUNANJI OTROŠKI BAZEN (globina 30cm) = NETTO: 28,30 m2</p> <hr/> <p>SKUPAJ VODNE POVRŠINE: NETTO: 949,60 m2</p>
<p>3a. CHFCu75 = F565</p> 	<p>3a - OTROŠKA IGRALA NETTO: 78,50 m2</p>
<p>4 LETNI BAR S TERASO</p> 	<p>4 - LETNI BAR S TERASO NETTO: 70,00 m2</p>
<p>5 a,b,c,d. DC = J5@2=</p> 	<p>5a - POČIVALNIKI NETTO: 232,50 m2</p> <p>5b - POČIVALNIKI NETTO: 562,50 m2</p> <p>5c - POČIVALNIKI NETTO: 493,60 m2</p> <p>5d - POČIVALNIKI NETTO: 886,40 m2</p> <hr/> <p>SKUPAJ POVRŠINE - POČIVALNIKI: 2178,20 m2</p>
<p>6</p> 	<p>NOVI SERVISNI OBJEKT : 475,00 m2</p>
<p>8 - AMFITEATER Z LETNIM PAVILJONOM</p> <p>AMFITEATER Z LETNIM PAVILJONOM:</p> <p>TLORISNA POVRŠINA = NETTO: 970,00m2</p> <p>ŠTEVILLO OBISKOVALCEV : 270</p> 	
<p>9 D5F7-F-4 5</p> 	<p>9 PARKIRIŠČE:</p> <p>26 PARKIRNIH MEST</p>
<p>10 D5F7-F-4 5</p> 	<p>10. PARKIRIŠČE:</p> <p>20 PARKIRNIH MEST</p>
<p>11 = F5B5 DMCU 58 ' BSA-4B-1EB-G</p> 	<p>153,00m2</p>
<p>12 D5F7-F-4 5 JUC</p> 	<p>12. PARKIRIŠČE JUG:</p> <p>55 PARKIRNIH MEST</p>

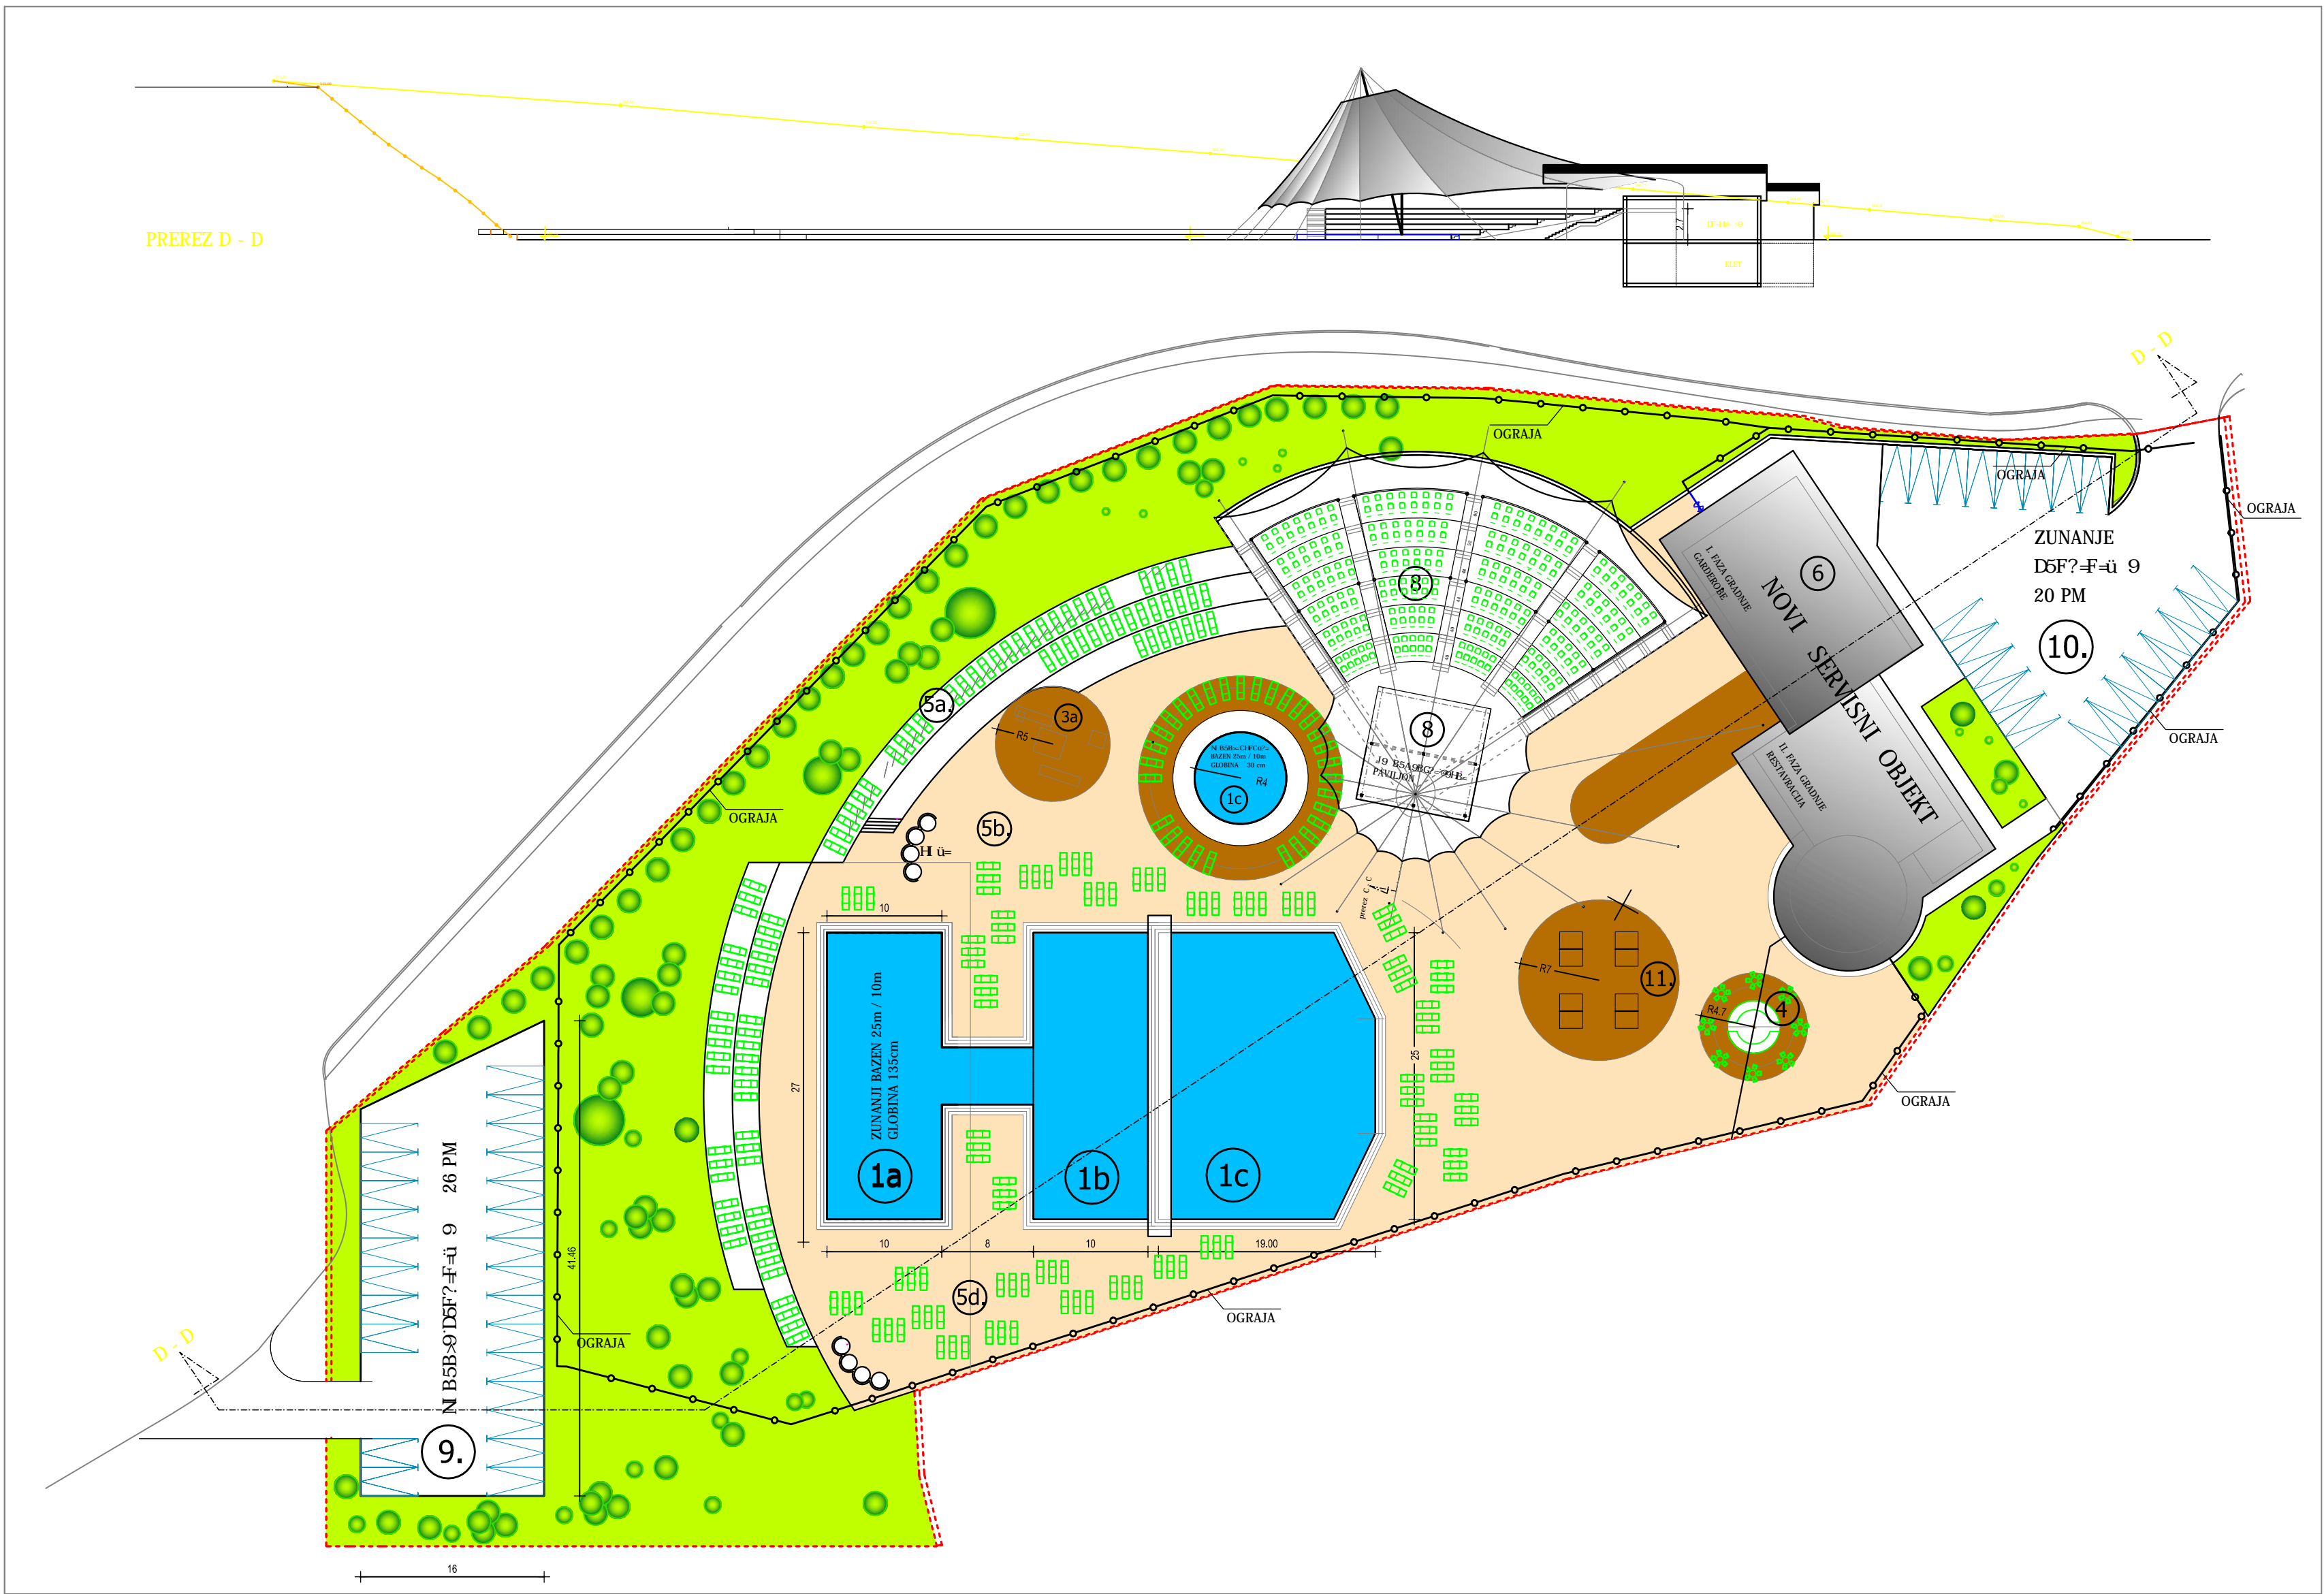

<p>Občina Tržič, Trg svobode 18, 4290 Tržič</p>		<p>AB</p> <p>B58-p5FzX'c'c" 4000 KRANJ Maistrov trg 12 Tel.: 04 / 281 46 00 Fax.: 04 / 202 14 89</p>	
<p>naziv objekta:</p>		<p>65N9B=HFp= 'G'GDF9A@5XC =A=C6>9?H=</p>	
vrsta proj. dok.:	IDZ - PROGRAMSKA ZASNOVA	risba:	SITUACIJA (II.VARIANTA) PROGRAMSKA ZASNOVA OGLATI BAZENI
j gtu bu ftu'.	1 - ARHITEKTURA		
odg. vodja projekta.:	F. NADIŽAR u.d.i.a.	ixybh' yti.	A-0092
sodelavec:	A. CEGNAR u.d.i.a.	yti' df'.	P-19/2011
		podpis:	
		datum:	DECEMBER 2011
		yti' lgu	1.5. 3.B.